


**Grundriss Festsaal M 1:100**  
Bestuhlungsvariante Sitzreihen, Festsaal gesamt

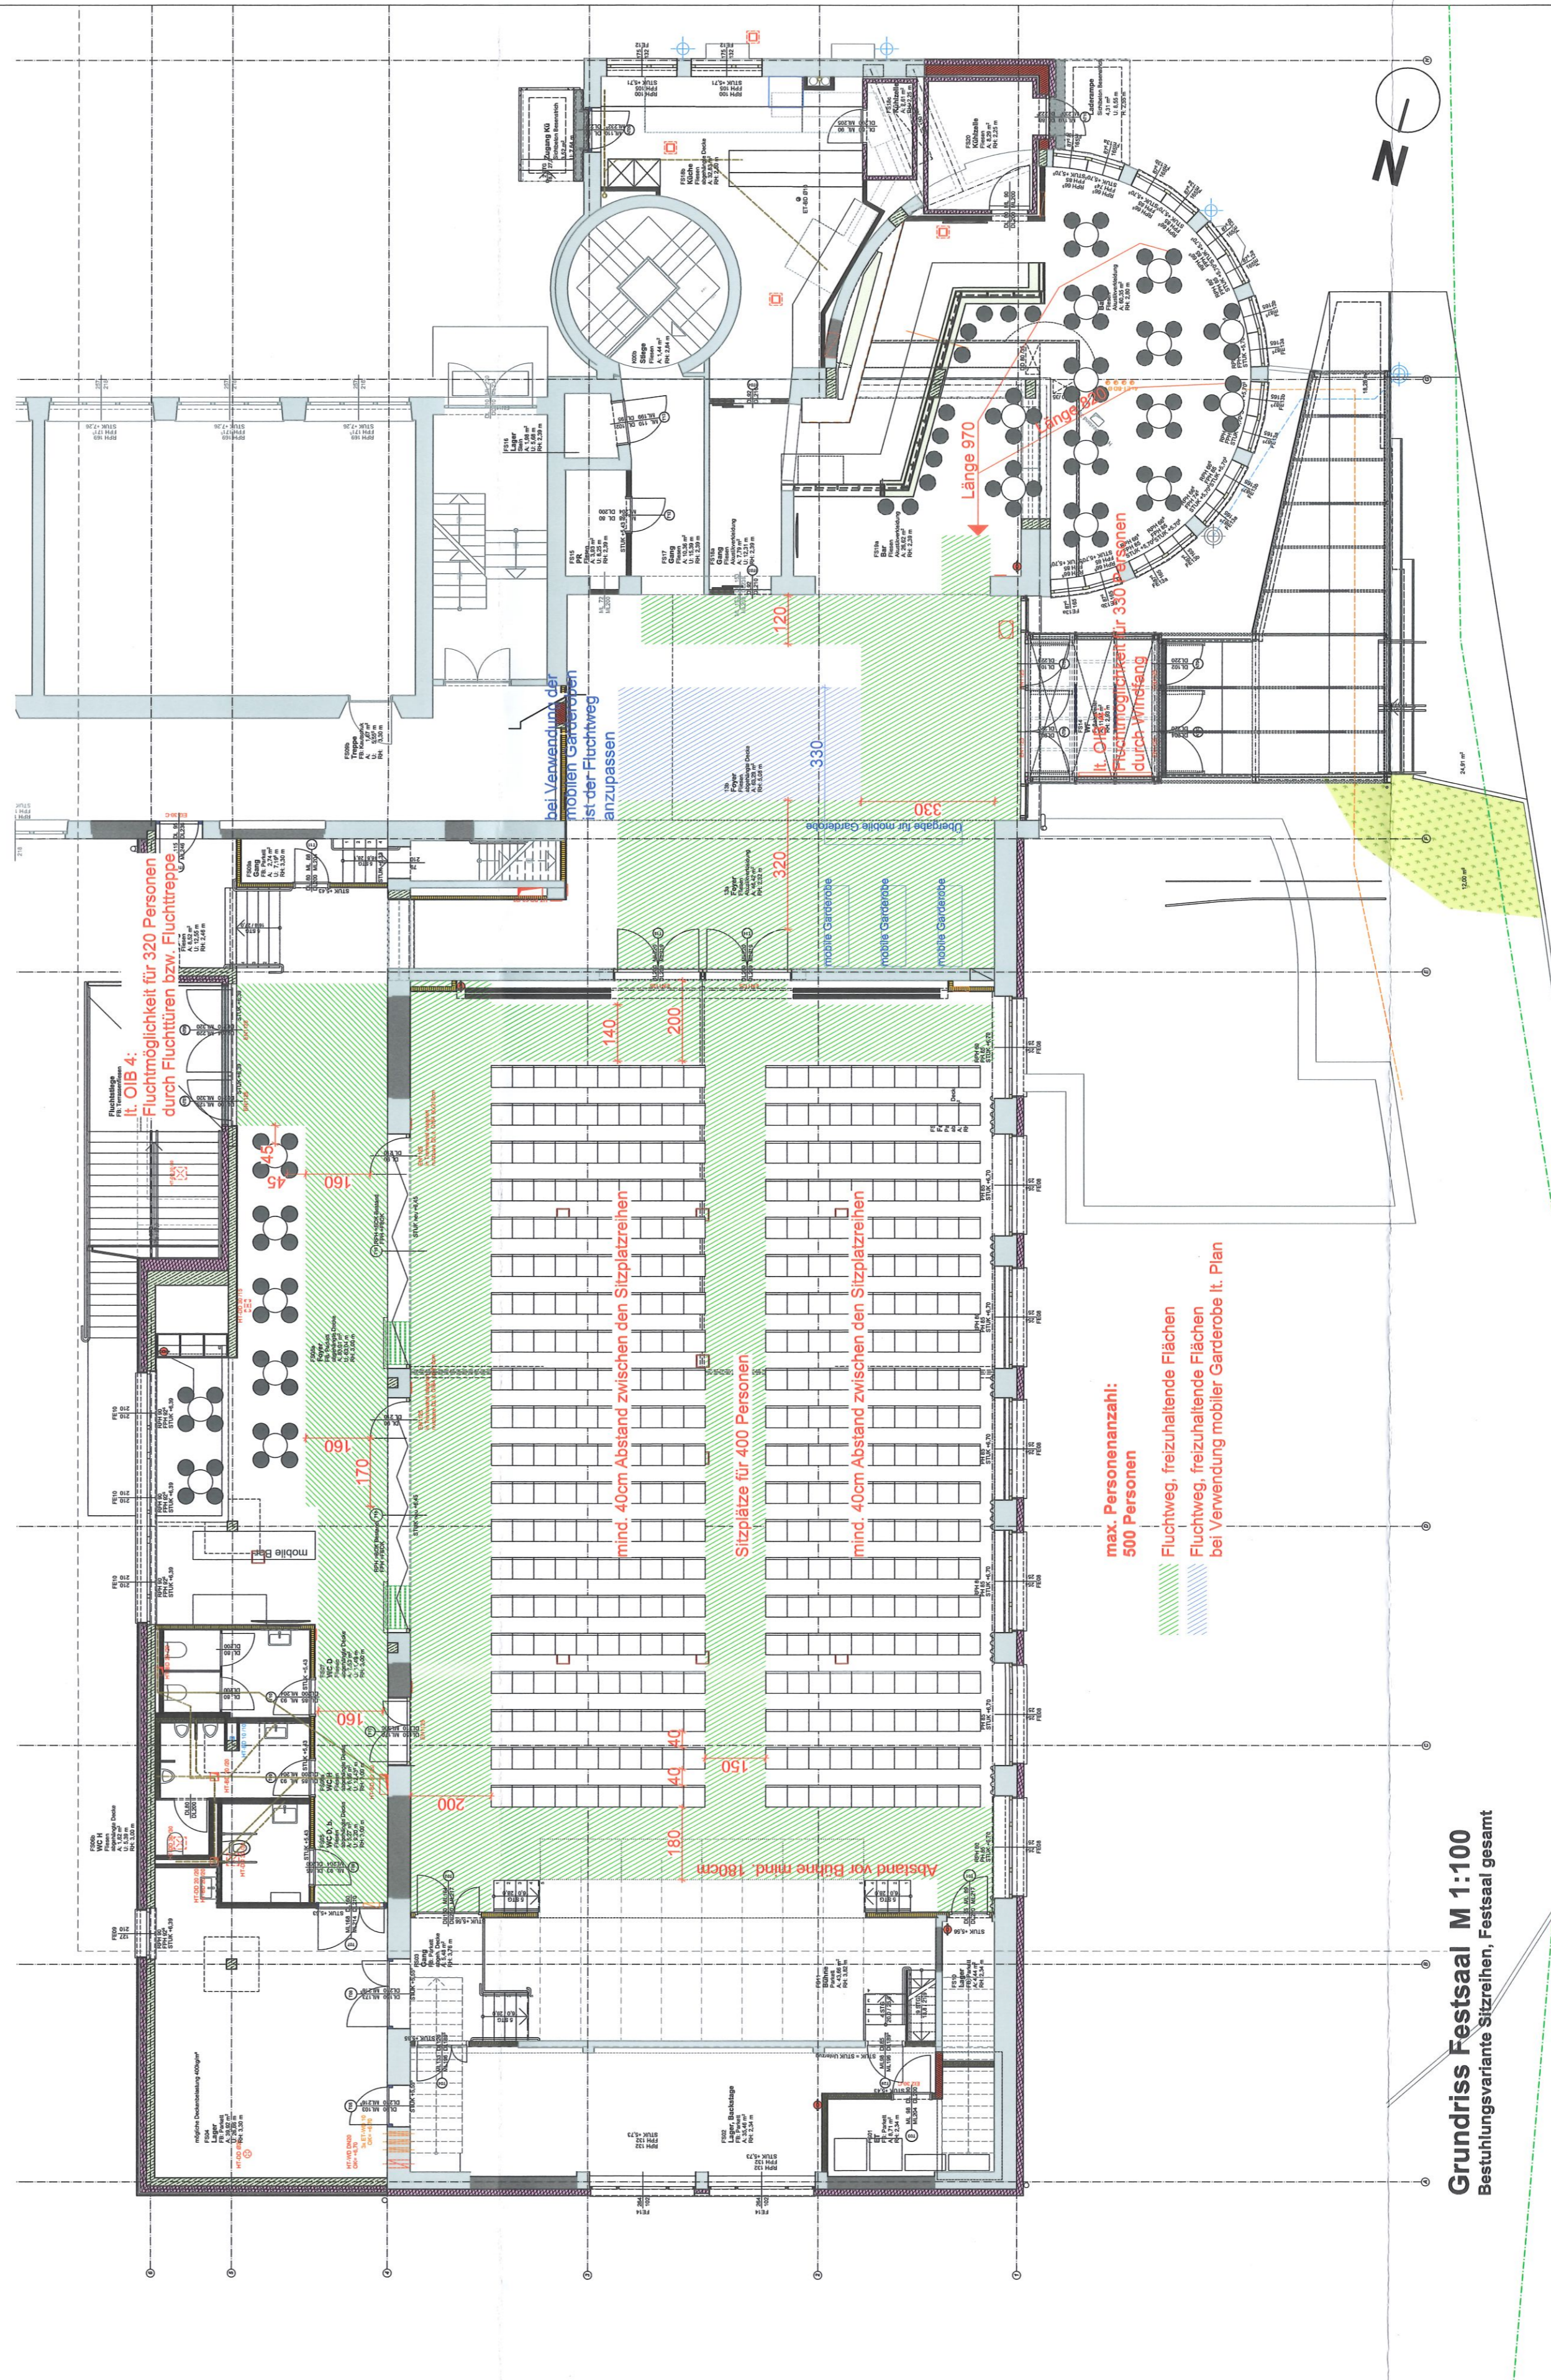

**Grundriss Festsaal M 1:100**  
Bestuhlungsvariante Sitzreihen, Festsaal gesamt

Marktgemeinde Eibiswald  
 8552 Eibiswald 17  
 Zahl: B-2019-1018-0027-2  
 am - 3. Jan. 2020  
 Genehmigt mit ha. Bescheid gleichen Datums und gleicher Zahl.  
 Der Bürgermeister  
 (i.V. 1. Vizebgrm. Alfred Paold)

ENRICHTUNGSVARIANTEN FESTSAAL		C: BRA Architektur   Design	
PROJEKT: 21100_14 LBS Eibiswald - Adaptierung Festsaal 21000_18 LBS Eibiswald Internat - Erweiterung Speisesaal	PLANNUMMER: BP01_05a	DATUM: 02.12.2019	
PLANNUMMELT: Festsaal gesamt Sitzreihen	MASSSTAB: 1:100	GEZ.:	
PLANVERFASSTER: Arch. Dipl. Ing. Christoph Jocher Drohsackergasse 32 8020 Graz email: c_jocher@cebra.at Tel.: 0699 11593549		BAUHERRAUBAUVERTRÄGE: Marktgemeinde Eibiswald Nr. 17 8552 Eibiswald	