

**361**


---


KiGa Stainz

Kindergarten und Kinderkrippe

20.06.2022  
**VORABZUG**

HOHEN  
SINN  
ARCHI  
TEKTUR

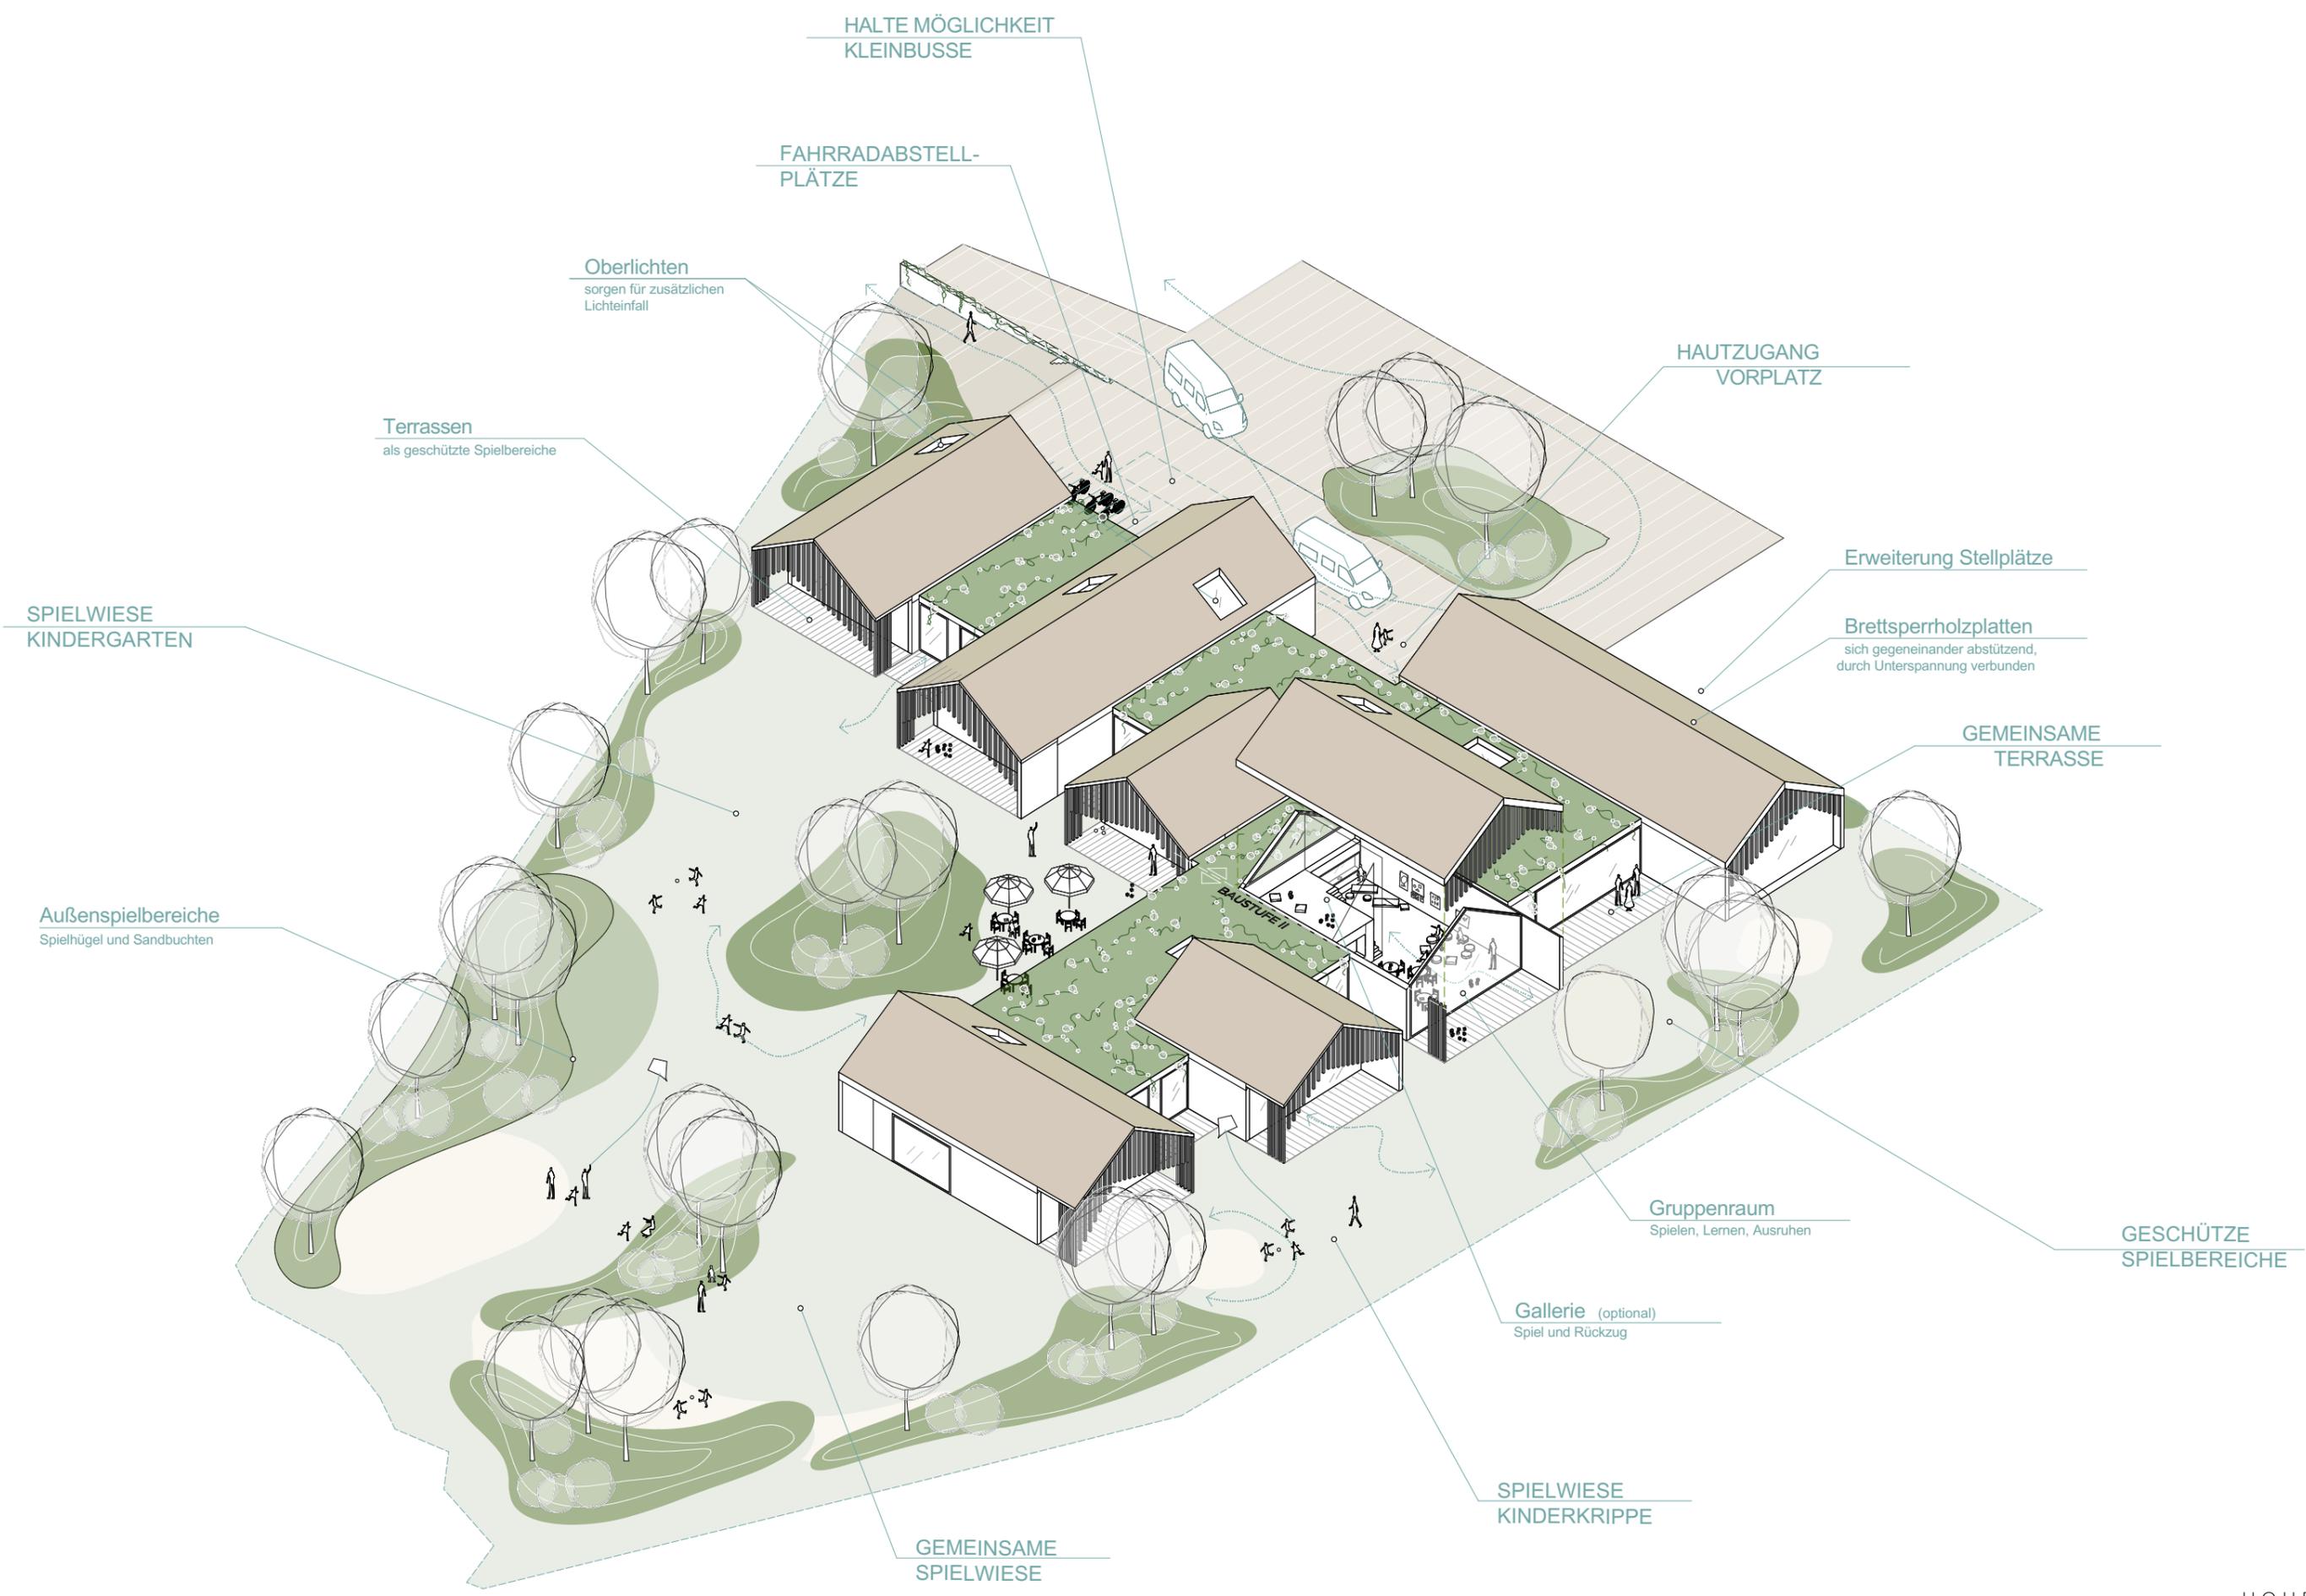

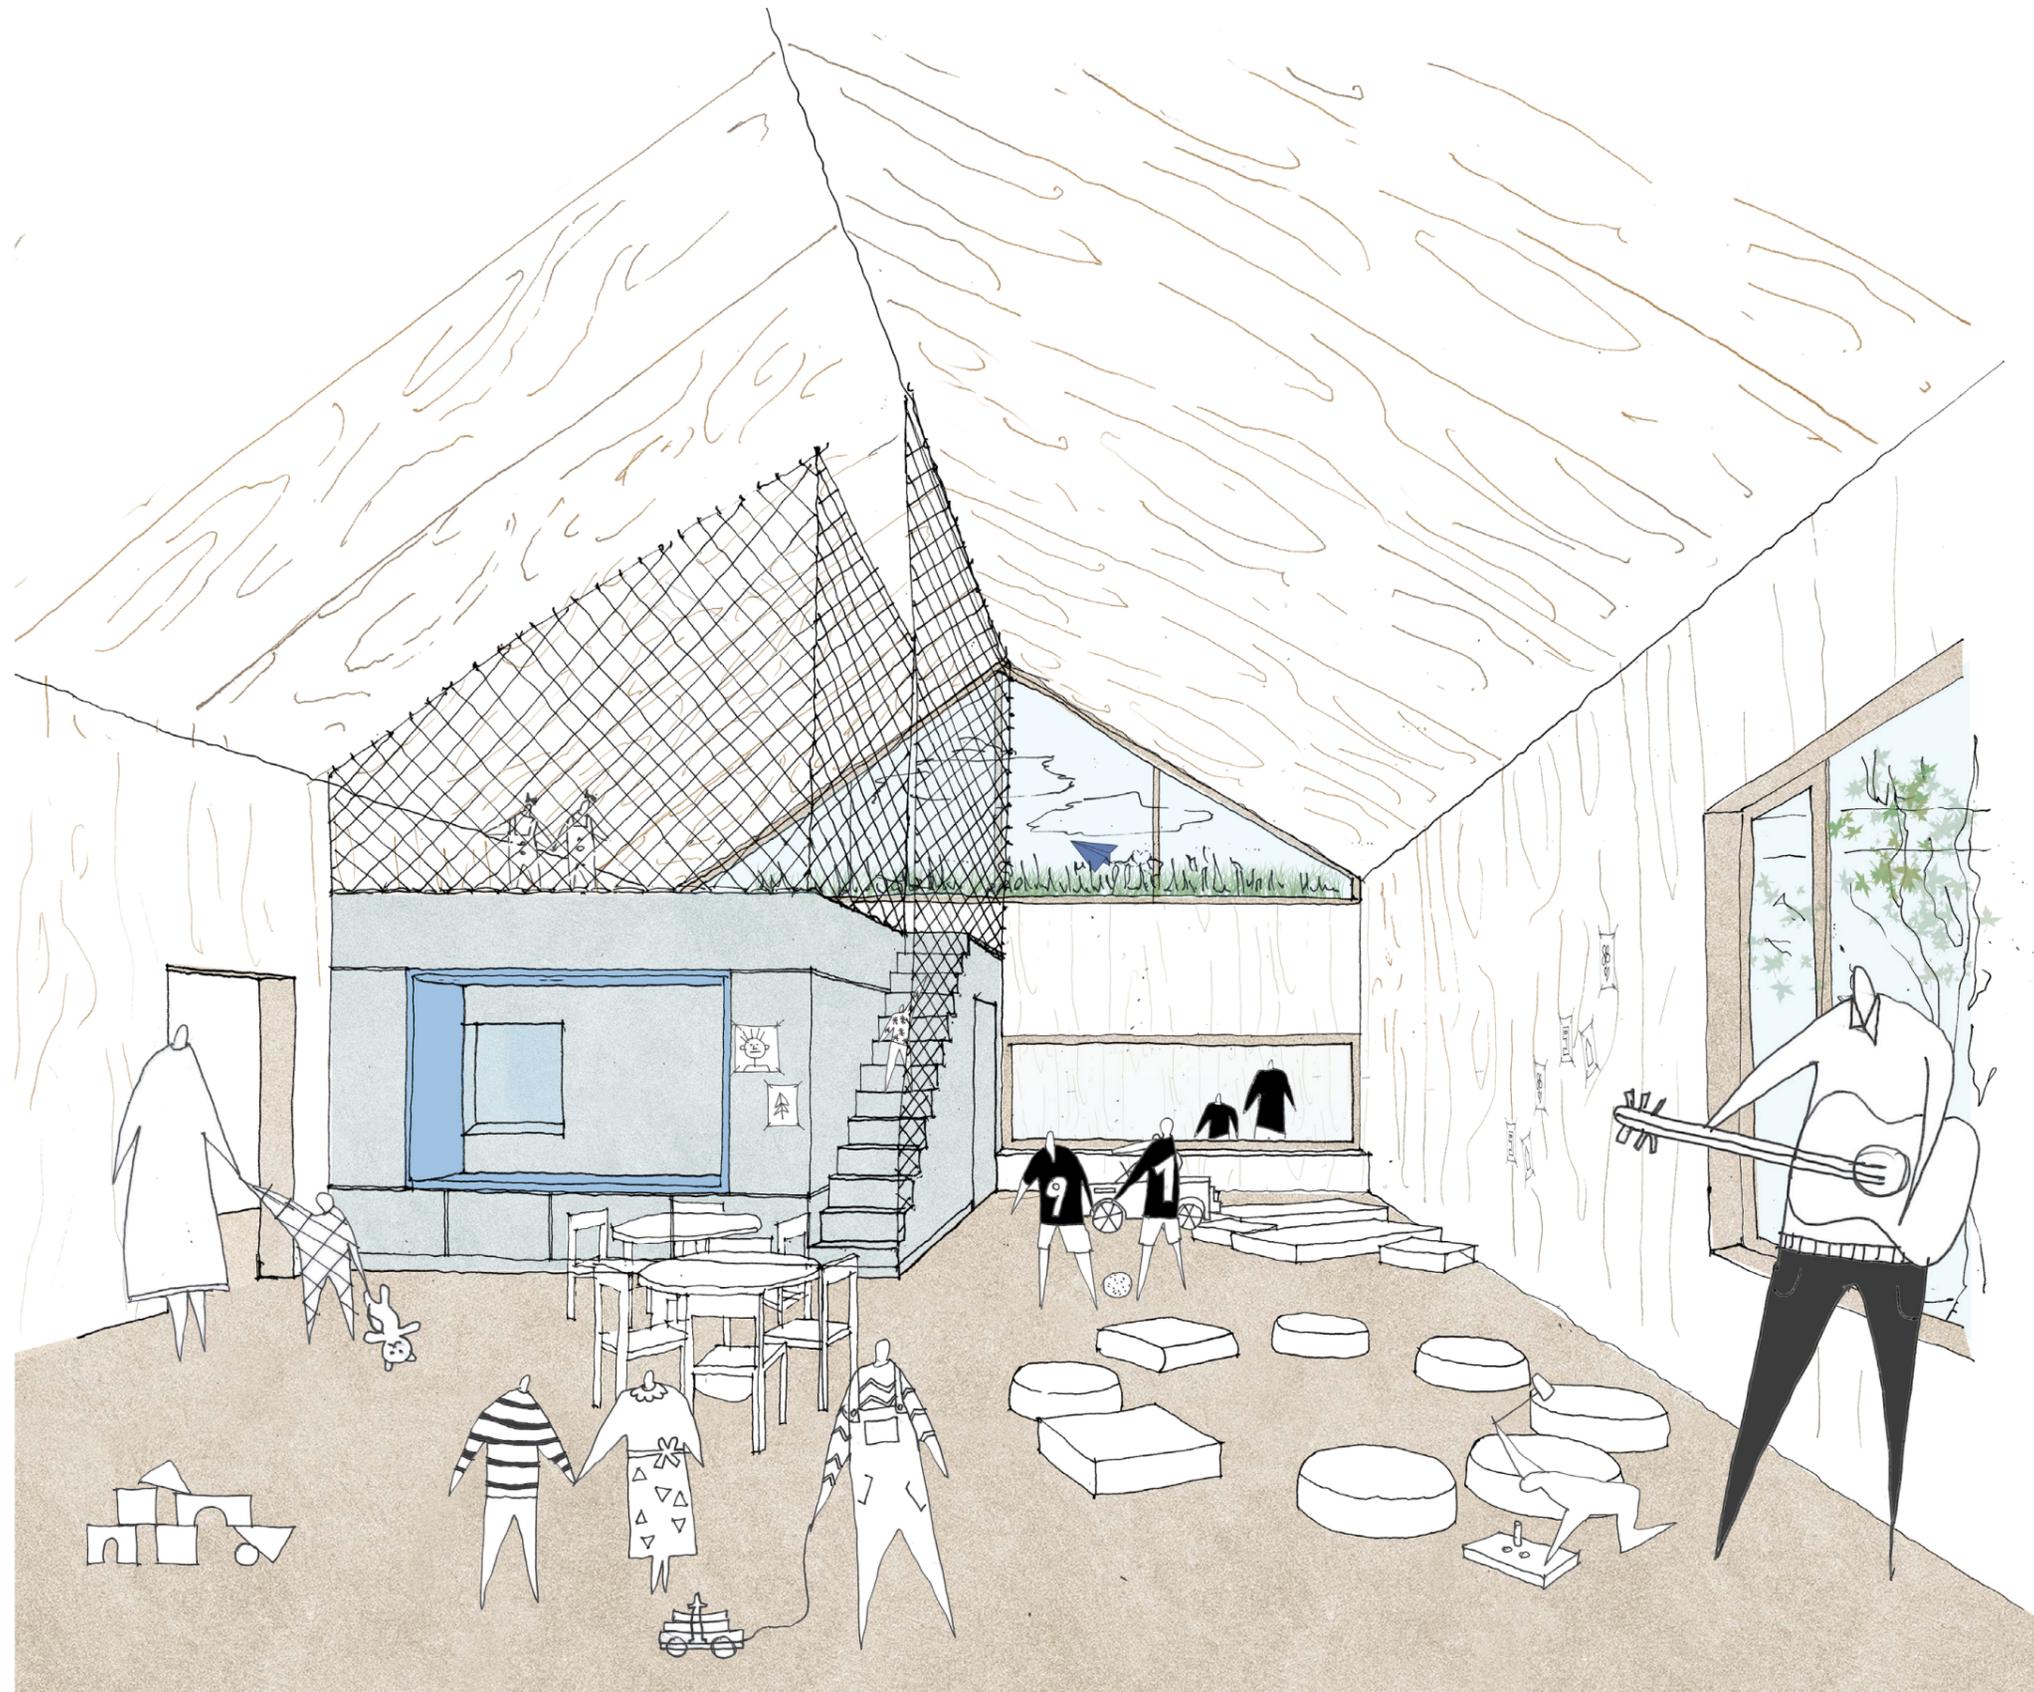


361 | 361\_KiGa Stainz | VORENTWURF  
Visualisierung |


**VORABZUG**  
20.06.2022

Hohensinn Architektur ZT GmbH  
fon +43 316 811188 fax +43 316 811188 11 office@hohensinn-architektur.at


HOHEN  
SINN  
ARCHI  
TEKTUR

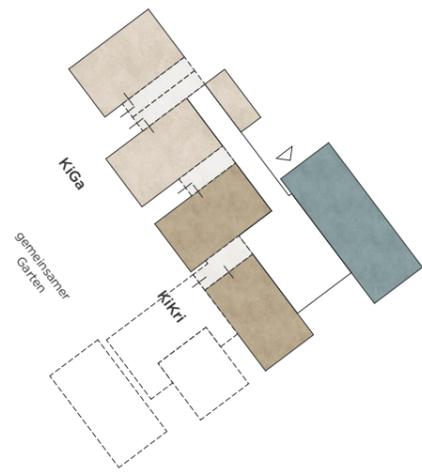


BAUSTUFE I

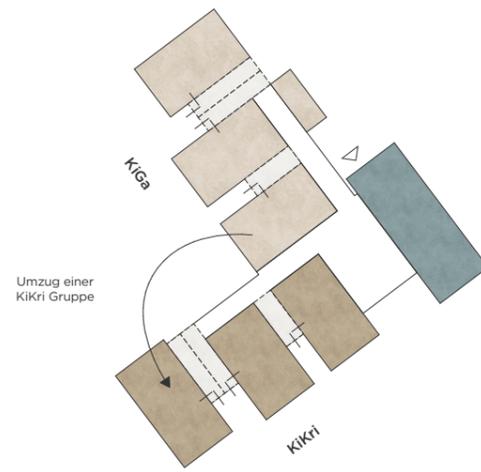


BAUSTUFE II

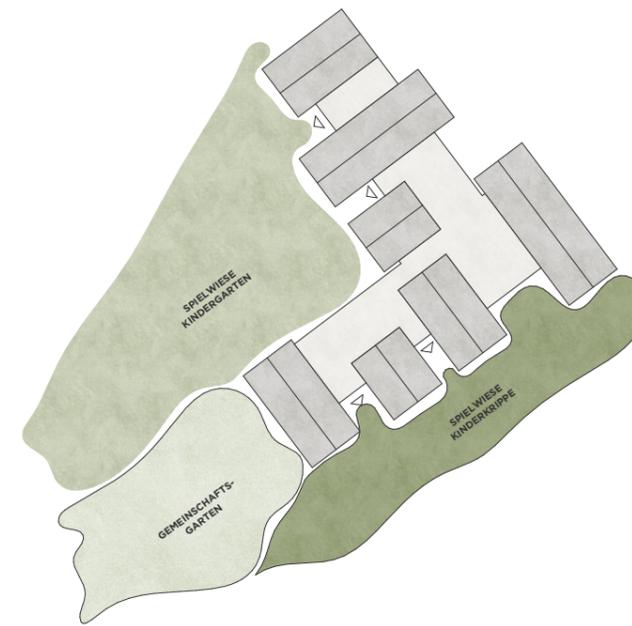

GARTEN SPIELPLÄTZE

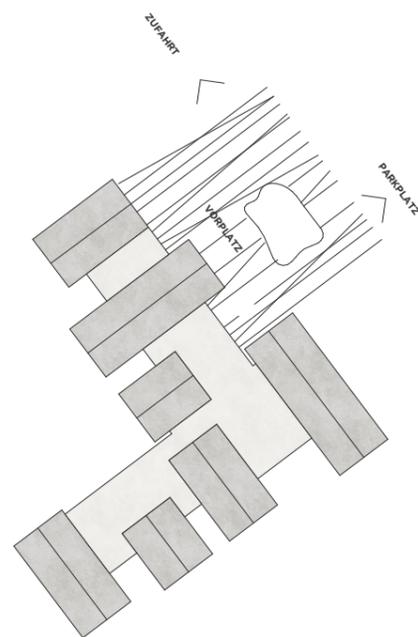

VORPLATZ

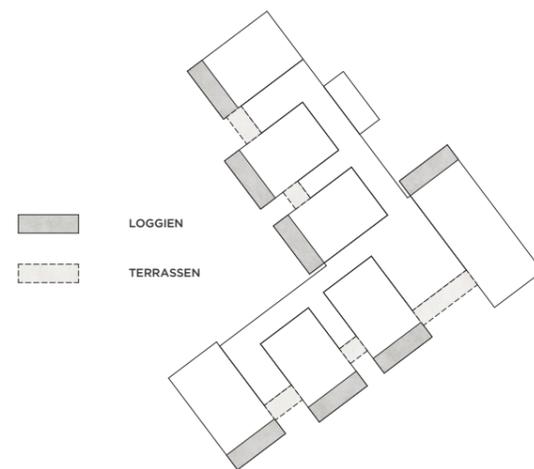

BEFESTIGTE FREIFLÄCHEN

- NEBENRÄUME
- VERWALTUNG
- ERSCHLIESSUNG
- GARDEROBEN
- KiGa
- KiKri
- BEWEGUNGSRaum UND ESSEN



FUNKTIONEN



361 | 361\_KiGa Stainz | VORENTWURF  
Lageplan | 1:500

**VORABZUG**  
20.06.2022

Hohensinn Architektur ZT GmbH Grieskai 80 A-8020 Graz  
fon +43 316 811188 fax +43 316 811188 11 office@hohensinn-architektur.at



HOHEN  
SINN  
ARCHI  
TEKTUR





361 | 361\_KiGa Stainz | VORENTWURF  
 Erdgeschoss | 1:200


**VORABZUG**  
 20.06.2022

Hohensinn Architektur ZT GmbH  
 Grieskai 80 A-8020 Graz  
 fon +43 316 811188 fax +43 316 811188 11 office@hohensinn-architektur.at

HOHEN  
 SINN  
 ARCHI  
 TEKTUR

mögliche Erweiterung  
 Stellplätze (9 Stk)




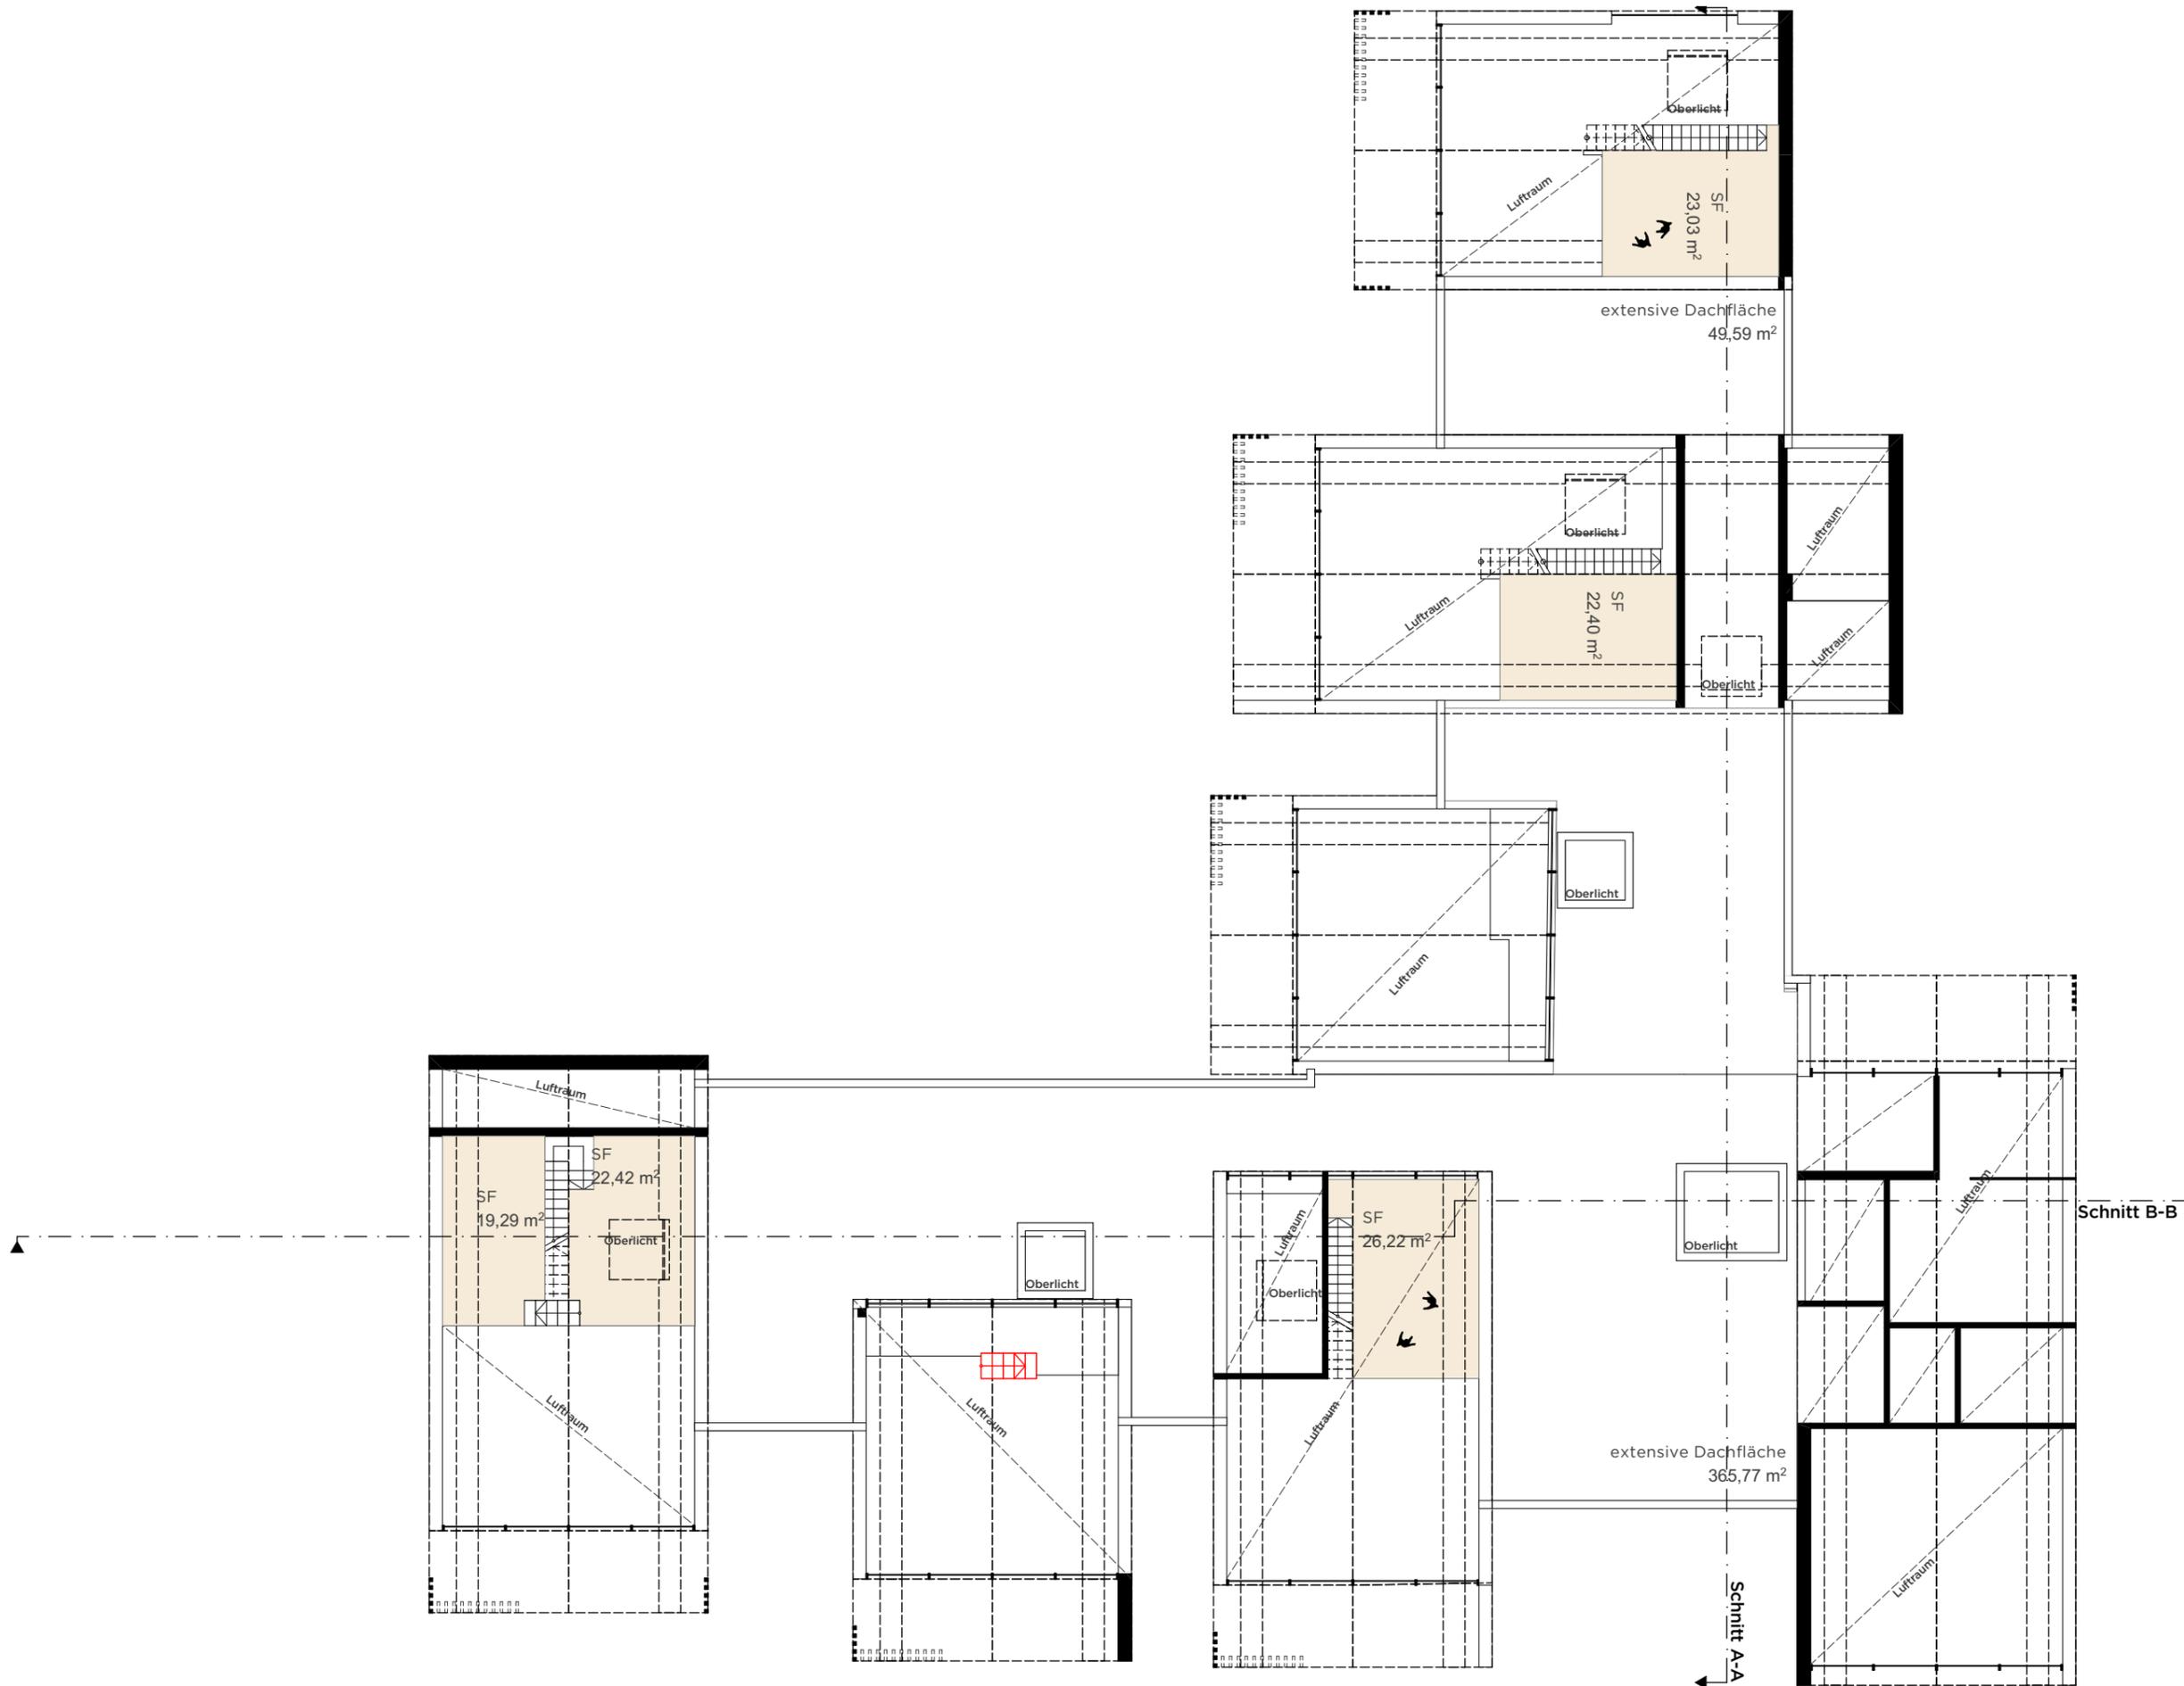



361 | 361\_KiGa Stainz | VORENTWURF  
Dachgeschoss | 1:200

Hohensinn Architektur ZT GmbH  
fon +43 316 811188 fax +43 316 811188 11 office@hohensinn-architektur.at

**VORABZUG**  
20.06.2022

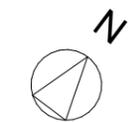


HOHEN  
SINN  
ARCHI  
TEKTUR

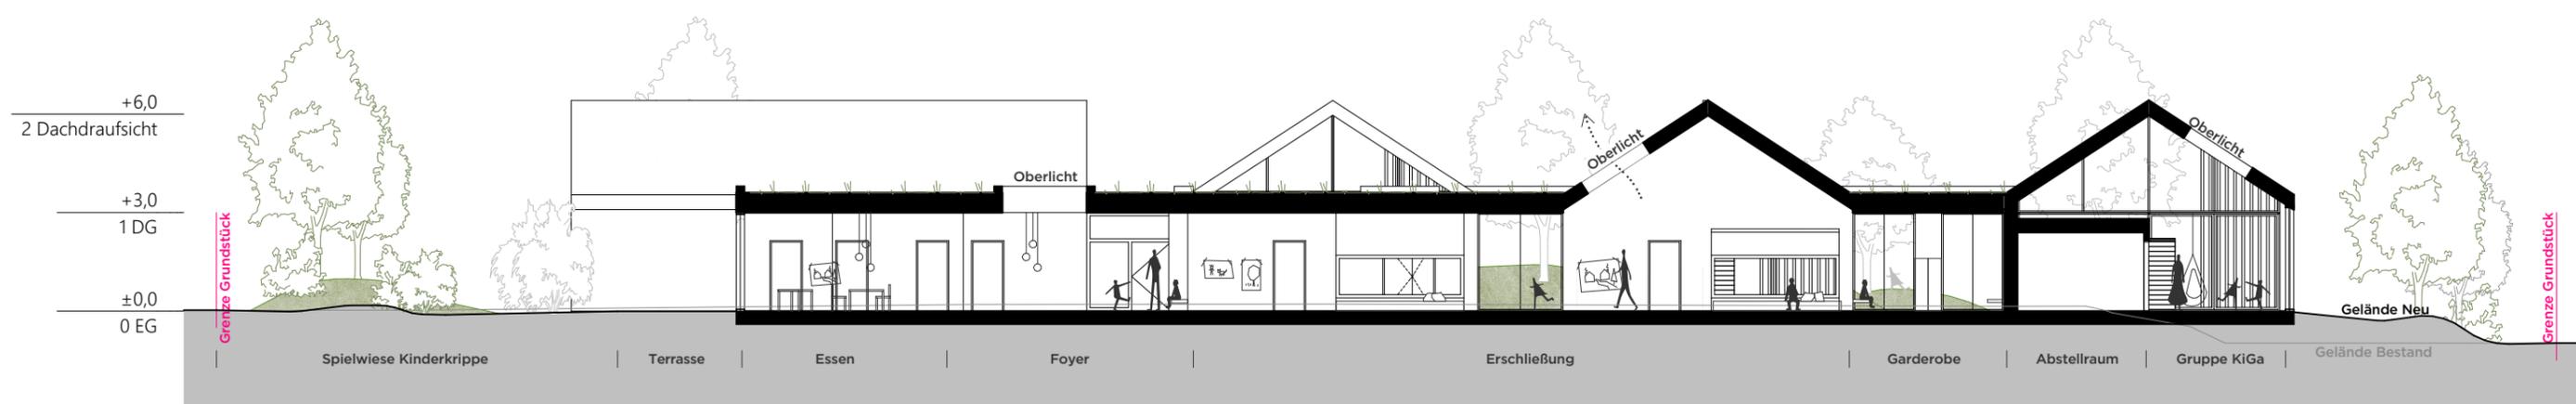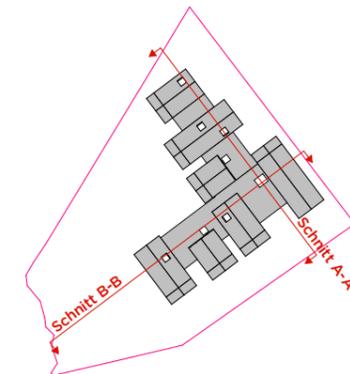

Schnitt A-A




Schnitt B-B

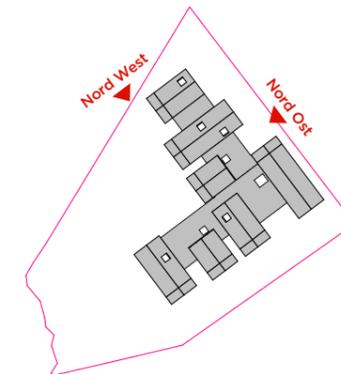

Ansicht Nord Ost



Ansicht Nord West

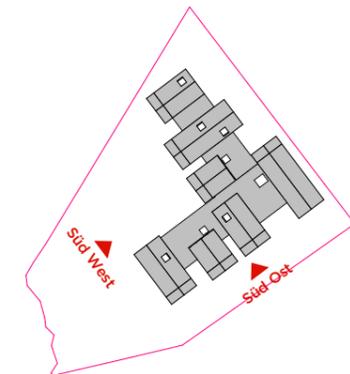

Ansicht Süd Ost



Ansicht Süd West