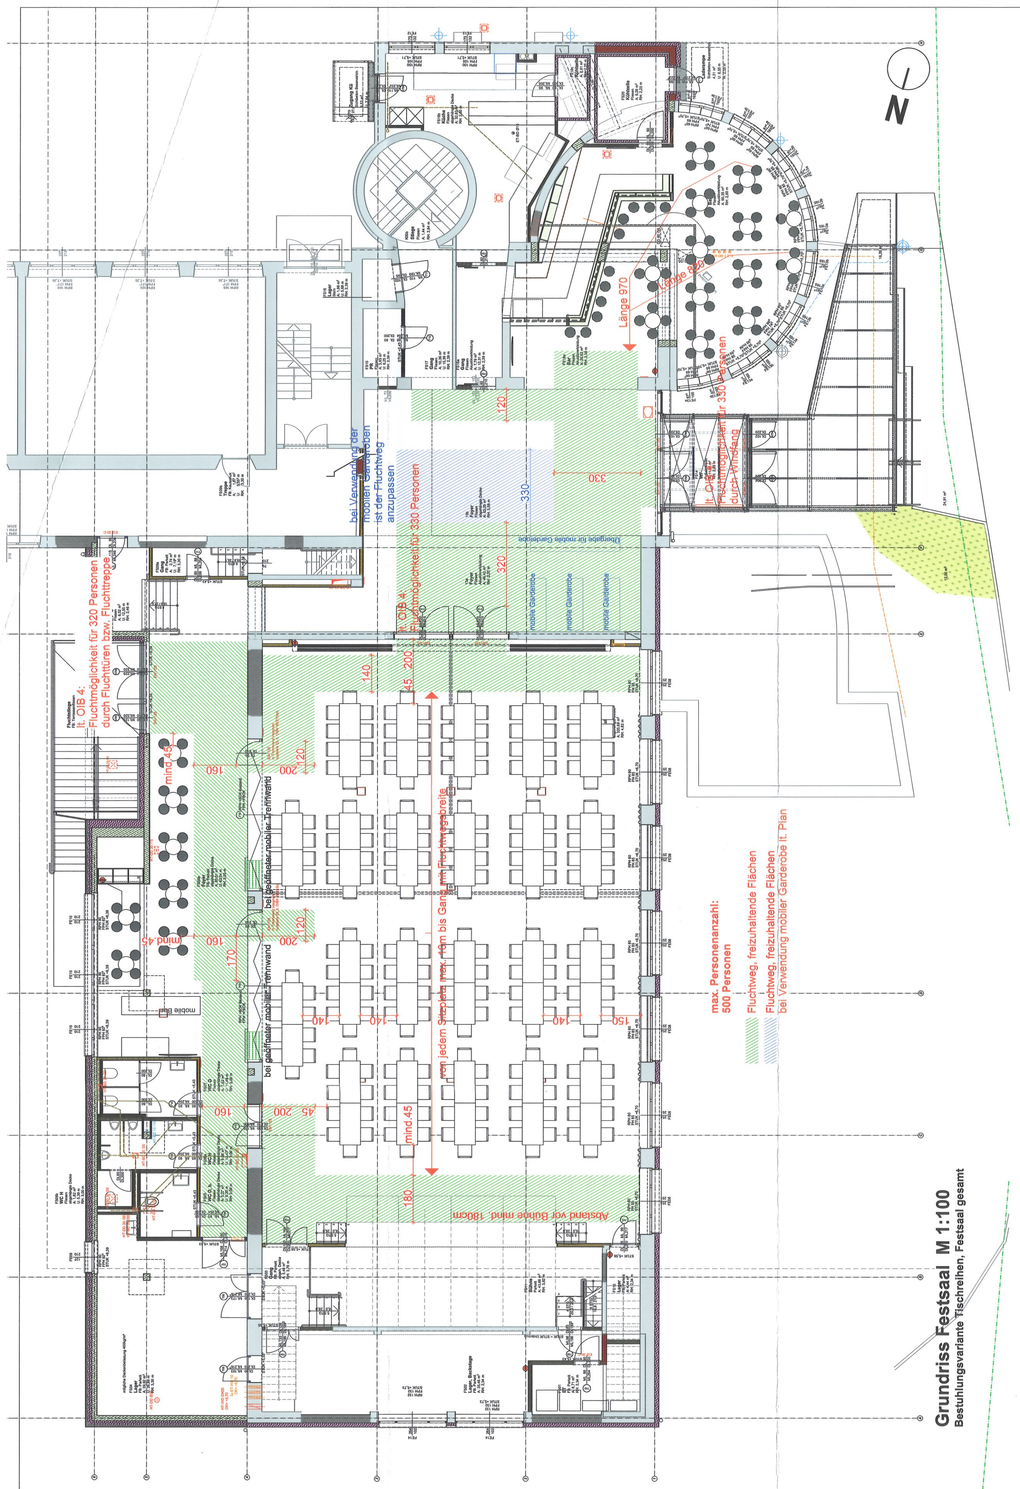

Grundriss Festsaal M 1:100
Bestuhlungsvariante Tischreihen, Festsaal gesamt

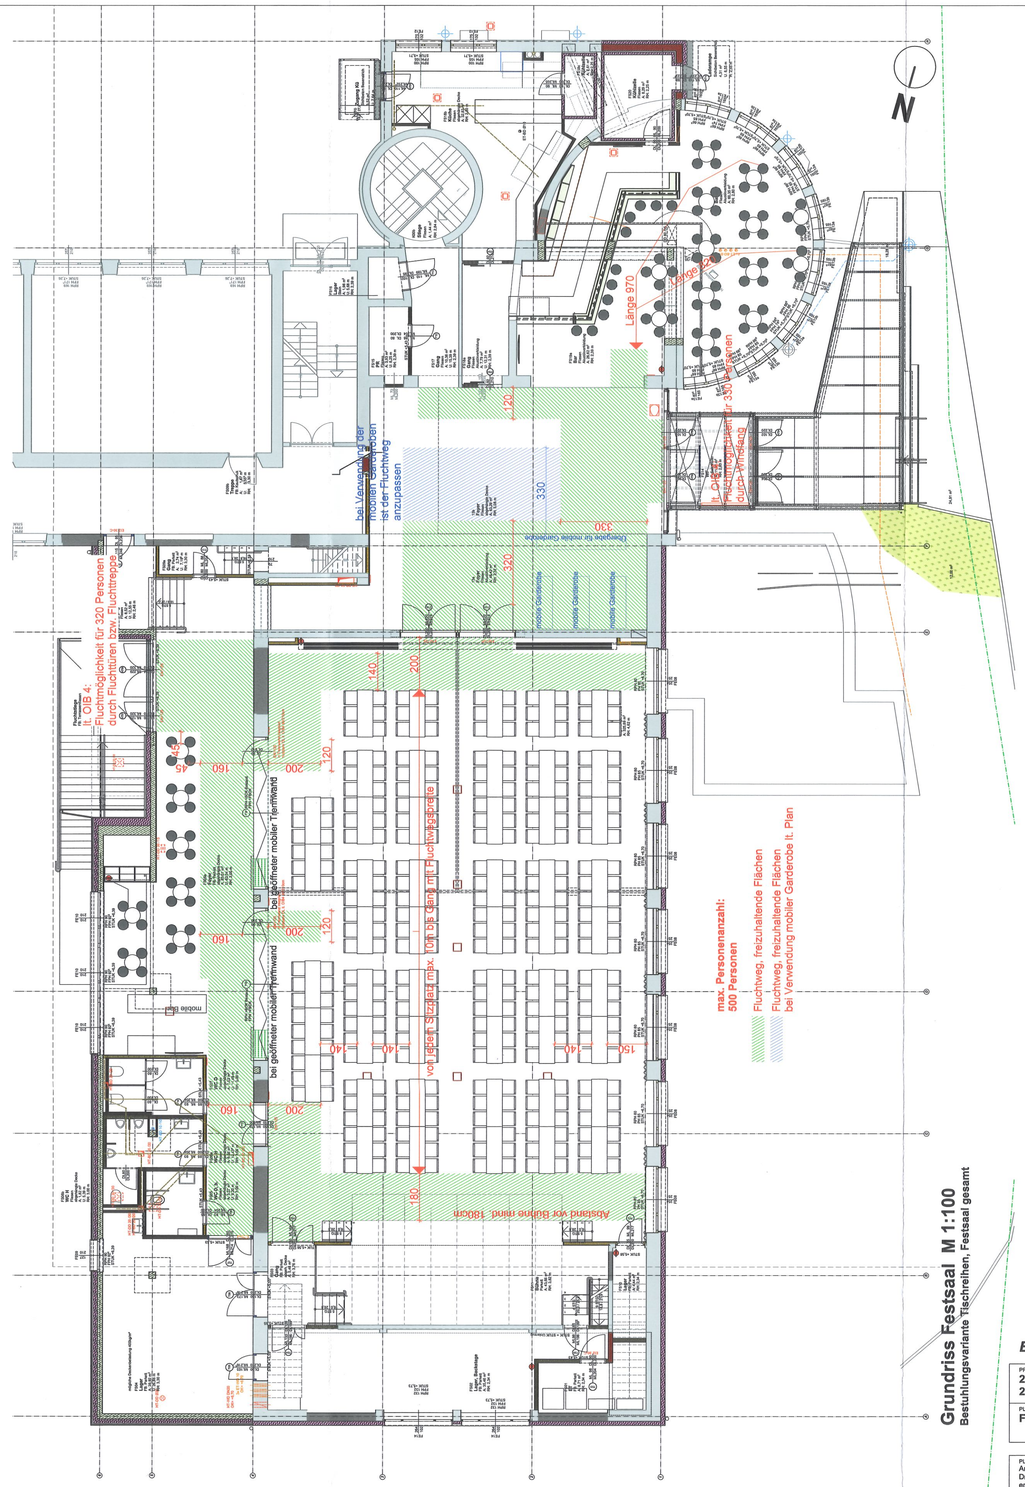

Grundriss Festsaal M 1:100
Bestuhlungsvariante Tischreihen, Festsaal gesamt

Marktgemeinde Eibiswald
8552 Eibiswald 17
Zahl: B-BAW-1018-00172.2
am - 3. Jan. 2020
Genehmigt mit ha. Bescheid gleichen Datums und gleicher Zahl.
Der Bürgermeister:
(i.V. 1. Vizebgm. Alfred Rauch)

EINRICHTUNGSVARIANTEN FESTSAAL

© C:BRA Architektur | Design

PROJEKT: 21100_14 LBS Eibiswald - Adaptierung Festsaal 21000_18 LBS Eibiswald Internat - Erweiterung Speisesaal		PLANNUMMER: BP01_06a
PLANINHALT: Festsaal gesamt Tischreihen	MASSTAB: 1:100	DATUM: 02.12.2019

PLANVERFASSER:
Arch. Dipl. Ing. Christoph Jocher
Drelhackengasse 32 8020 Graz
email: c_jocher@cebra.at Tel.: 0699 11593549

GEZ.:

BAUHERR/BAUBEHÖRDE:
Marktgemeinde Eibiswald
Nr. 17
8552 Eibiswald