


Grundriss Festsaal M 1:100
Feiern im Foyer (ohne Festsaal)

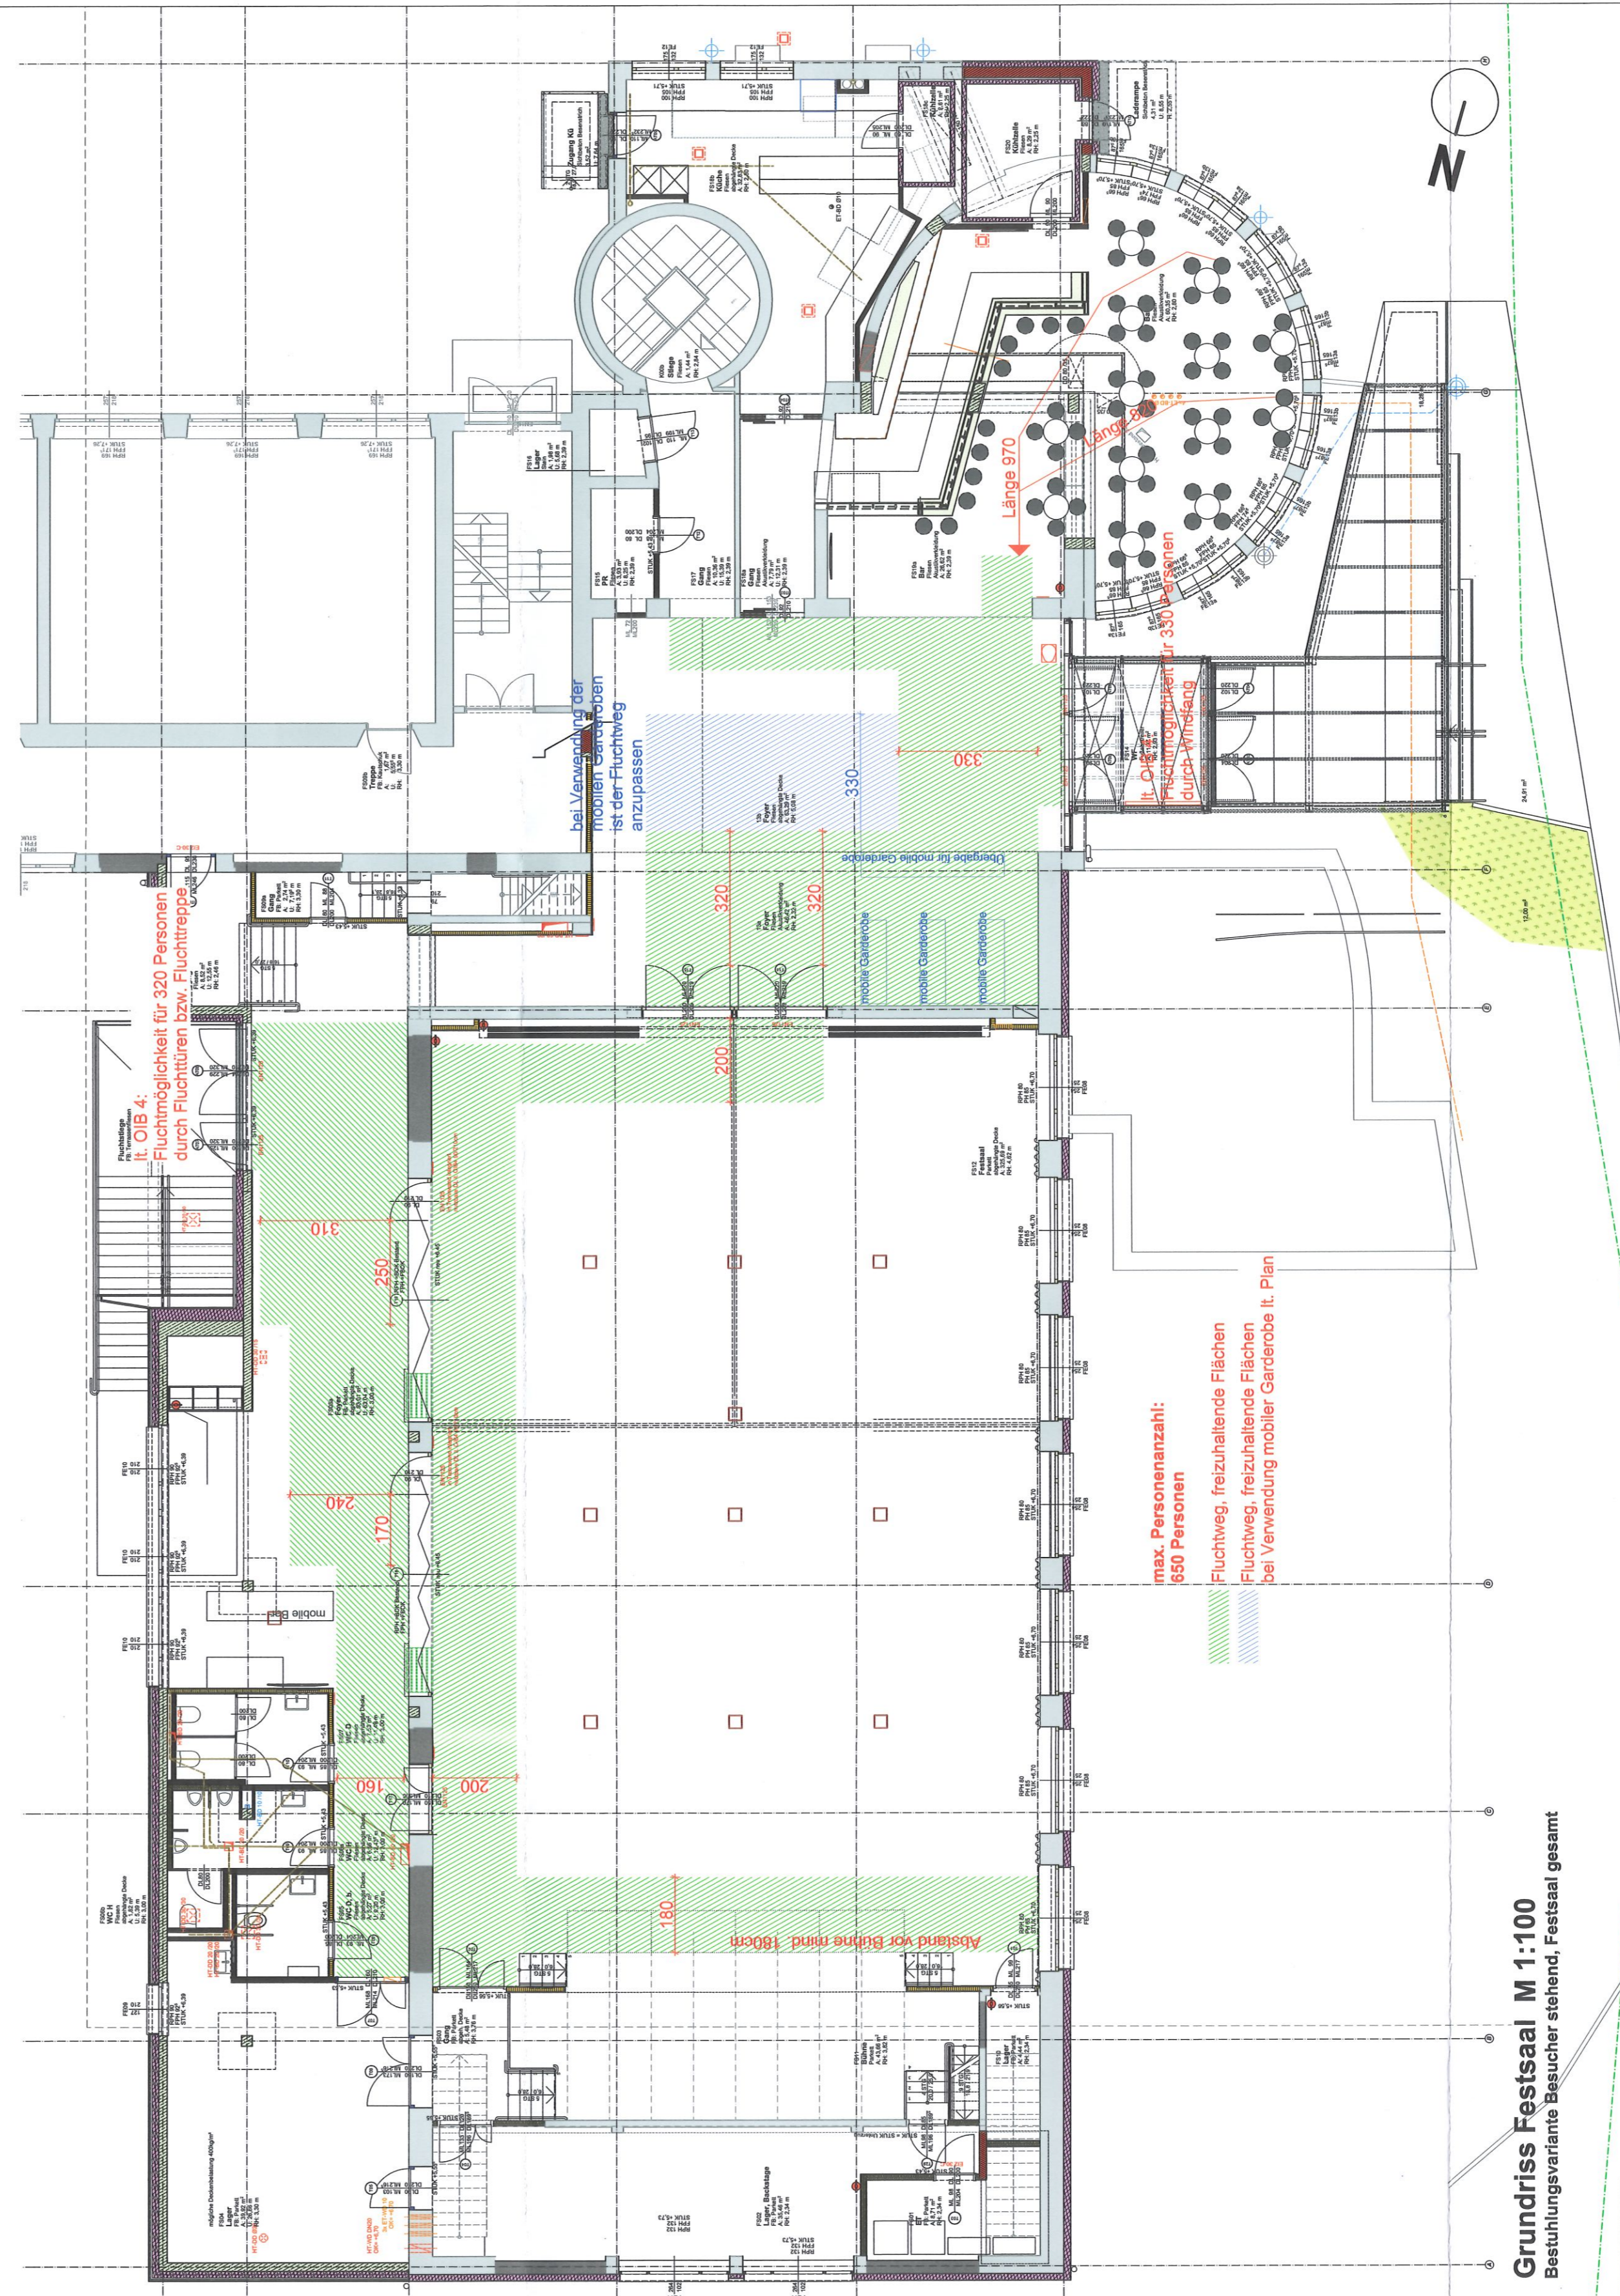

Grundriss Festsaal M 1:100
Bestuhlungsvariante Besucher stehend, Festsaal gesamt

Marktgemeinde Eibiswald
8552 Eibiswald 17
Zahl: P-2019-1018-00272-2

am - 3. Jan. 2020

Genehmigt mit ha. Bescheid gleichen
Datums und gleicher Zahl.
Der Bürgermeister:

(i.V. 1. Vizebgm. Alfred Rauch)

EINRICHTUNGSVARIANTEN FESTSAAL



PROJEKT: 21100_14 LBS Eibiswald - Adaptierung Festsaal 21000_18 LBS Eibiswald Internat - Erweiterung Speisesaal	PLANNUMMER: BP01_02a
PLANNVLT: Festsaal gesamt, Besucher stehend	DATUM: 02.12.2019
MASSTAB: 1:100	

PLANVERFASSER: Arch. Dipl. Ing. Christoph Jocher Dreihackengasse 32 8020 Graz email: c.jocher@cebra.at Tel.: 0699 11593549	GEZ:
BAUVERANTWORTLICHE: Marktgemeinde Eibiswald Nr. 17 8552 Eibiswald	